

Szkic jest integralną częścią Protokołu kontroli i odbioru technicznego przyłącza kanalizacyjnego (załącznik I-PRO-05/06)

Warszawa, dnia \_\_\_ - \_\_\_ - 20\_\_ r.

nr Informacji	<b>123456/2024</b>
nr punktu sieci	

Aktualny adres: miejscowość	<b>Warszawa</b>		ulica	<b>Przykładowa</b>	
nr porządkowy	<b>12</b>	nr ew. działki	<b>18/3</b>	obręb	<b>4-06-23</b>
Inwestycja realizowana na podstawie uzgodnionej przez Spółkę dokumentacji technicznej					
nr uzgodnienia	<b>1234/2024</b>	z dnia	<b>25-10-2024 r.</b>		
nazwa Wykonawcy	<b>Wykonawca sp. z o.o.</b>				
adres Wykonawcy	<b>ul. Słoneczna 55, 00-800 Warszawa</b>				
na zlecenie Inwestora					
nazwa Inwestora	<b>Jan Kowalski</b>				
adres Inwestora	<b>ul. Przykładowa 12, 01-111 Warszawa</b>				


BUDYNEK\*       mieszkalny     przemysłowy     inny .....

liczba lokali      **2**

Dane przyłącza kanalizacyjnego						
rodzaj przyłącza*:						
		sanitarne <input checked="" type="checkbox"/>		deszczowe <input type="checkbox"/>		ogólnospławne <input type="checkbox"/>
Lp.	średnica [mm]	długość [m]	materiał	sposób łączenia	uzbrojenie	
					rodzaj	sztuk
<b>1</b>	<b>160</b>	<b>4,00</b>	<b>PVC SN8</b>	<b>kielich</b>	<b>St 425</b>	<b>1</b>

\* odpowiednie zaznaczyć

SZKIC

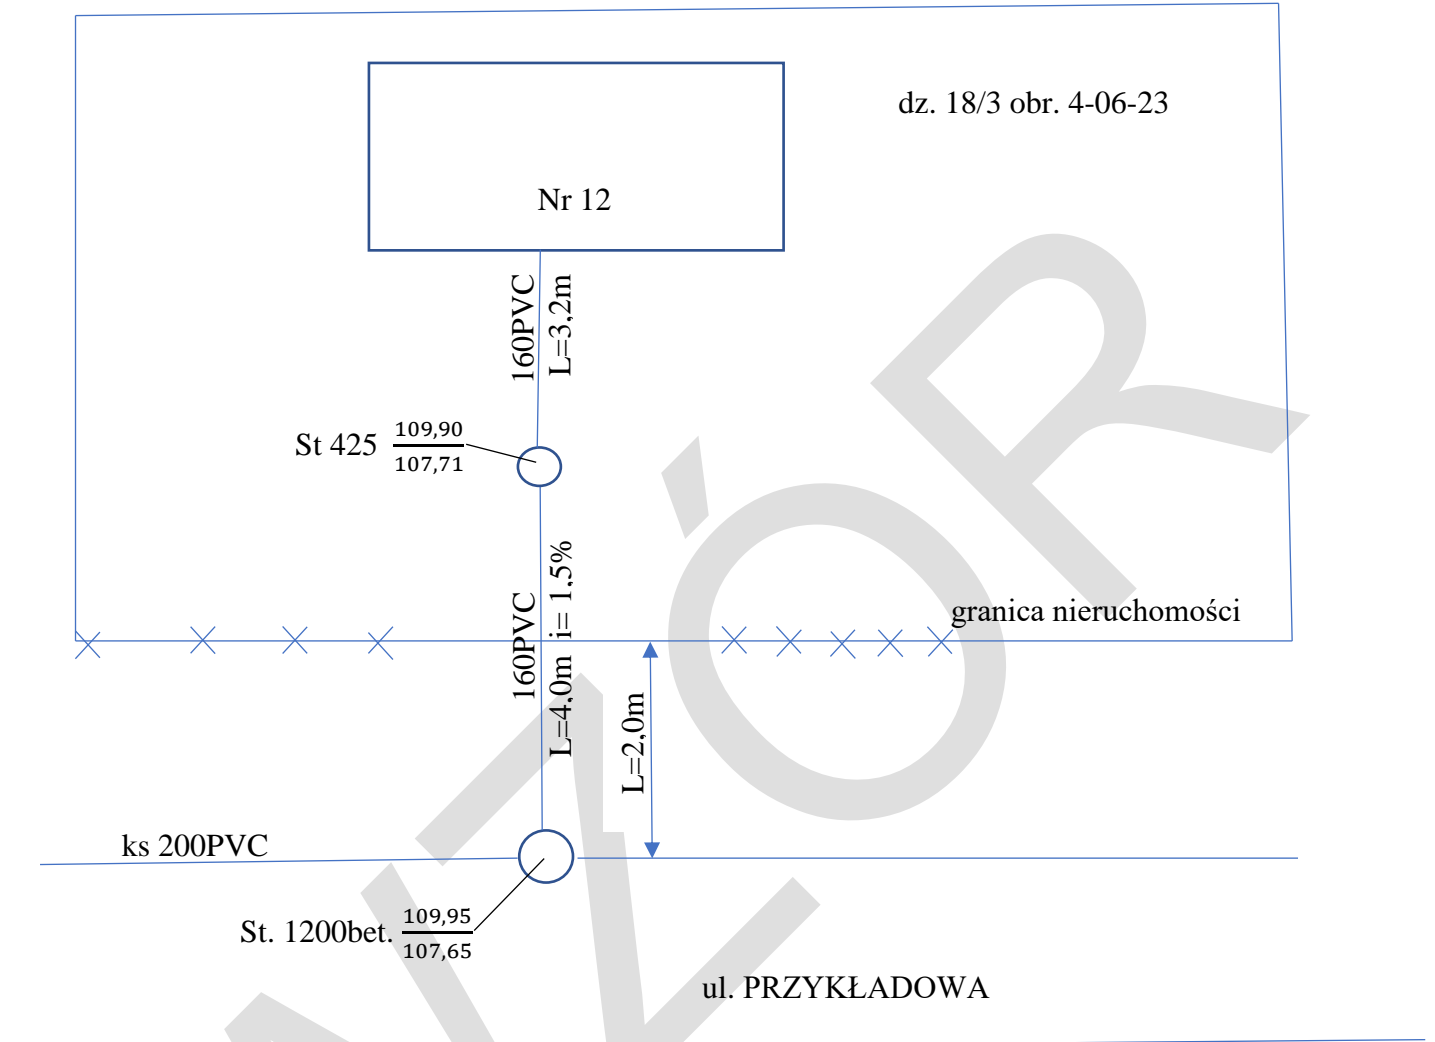

23.06.2025r. *Jan Kowalski*

.....  
data i podpis Inwestora

WYKONAWCA Sp. z o. o.  
*Pan Wykonawca*

.....  
data, pieczętka i podpis Wykonawcy

mgr inż. Kierownik Robót

*Jan Nowak*

uprawnienia nr  
MAZ/0000/WBS/27

.....  
data, podpis i pieczętka z nr uprawnień Kierownika robót

ZGODNOŚĆ SZKICU Z WYKONANIEM SPRAWDZIŁ

.....  
data, pieczętka i podpis Inspektora nadzoru